


Утверждена

(наименование документа об утверждении, включая наименования
органов государственной власти или органов местного самоуправления,
принявших решение об утверждении схемы или подписавших соглашение
о перераспределении земельных участков)
от _____ № _____

**Схема расположения земельного участка или земельных участков на кадастровом
плане территории**

Условный номер земельного участка – 52:11:0040021:3У1		
Площадь земельного участка 700 м ²		
Обозначение характерных точек границ	Координаты, м	
	X	Y
1	597123,23	2301497,85
2	597139,54	2301514,12
3	597144,82	2301515,17
4	597169,70	2301492,11
5	597166,42	2301484,40
6	597155,26	2301487,29

Схема расположения земельных участков

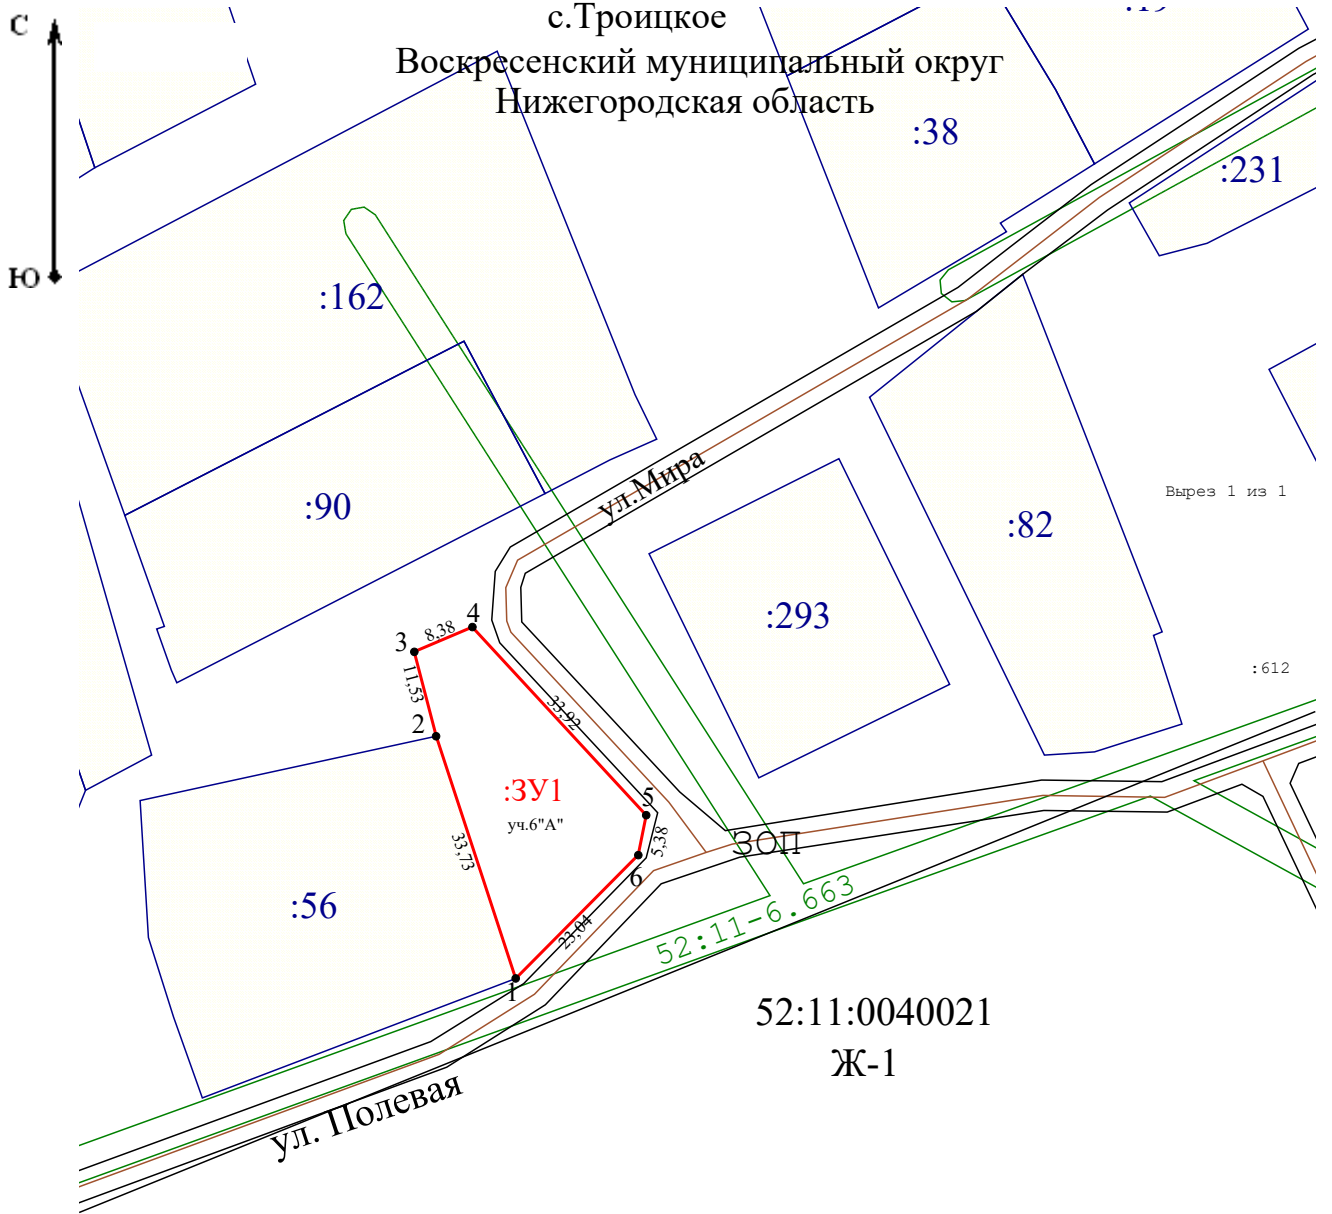

52:11:0040021
Ж-1

Масштаб 1:1000

Условные обозначения:

- - Характерная точка границы, сведения о которой позволяют однозначно определить ее положение на местности
- - Существующая часть границы, имеющиеся в ЕГРН сведения о которой достаточны для определения ее местоположения
- (красная) - Вновь образованная часть границы, сведения о которой достаточны для определения ее местоположения

:3У1 - Обозначение образуемого участка

ЗОП - Земли общего пользования

52:11-6.663 - Зона с особыми условиями использования территории

Схема расположения земельных участков



Масштаб 1:1000