


Утверждена

(наименование документа об утверждении, включая наименования органов государственной власти или органов местного самоуправления, принявших решение об утверждении схемы или подписавших соглашение о перераспределении земельных участков)
от _____ № _____

Схема расположения земельного участка или земельных участков на кадастровом плане территории

Условный номер земельного участка – 52:11:0040021:3У1		
Площадь земельного участка 1157 м ²		
Обозначение характерных точек границ	Координаты, м	
	X	Y
1	597058,23	2301362,56
2	597065,92	2301386,81
3	597063,59	2301387,30
4	597042,92	2301391,56
5	597032,57	2301394,49
6	597019,97	2301401,28
7	597014,75	2301381,25
8	597013,31	2301375,72

Схема расположения земельных участков

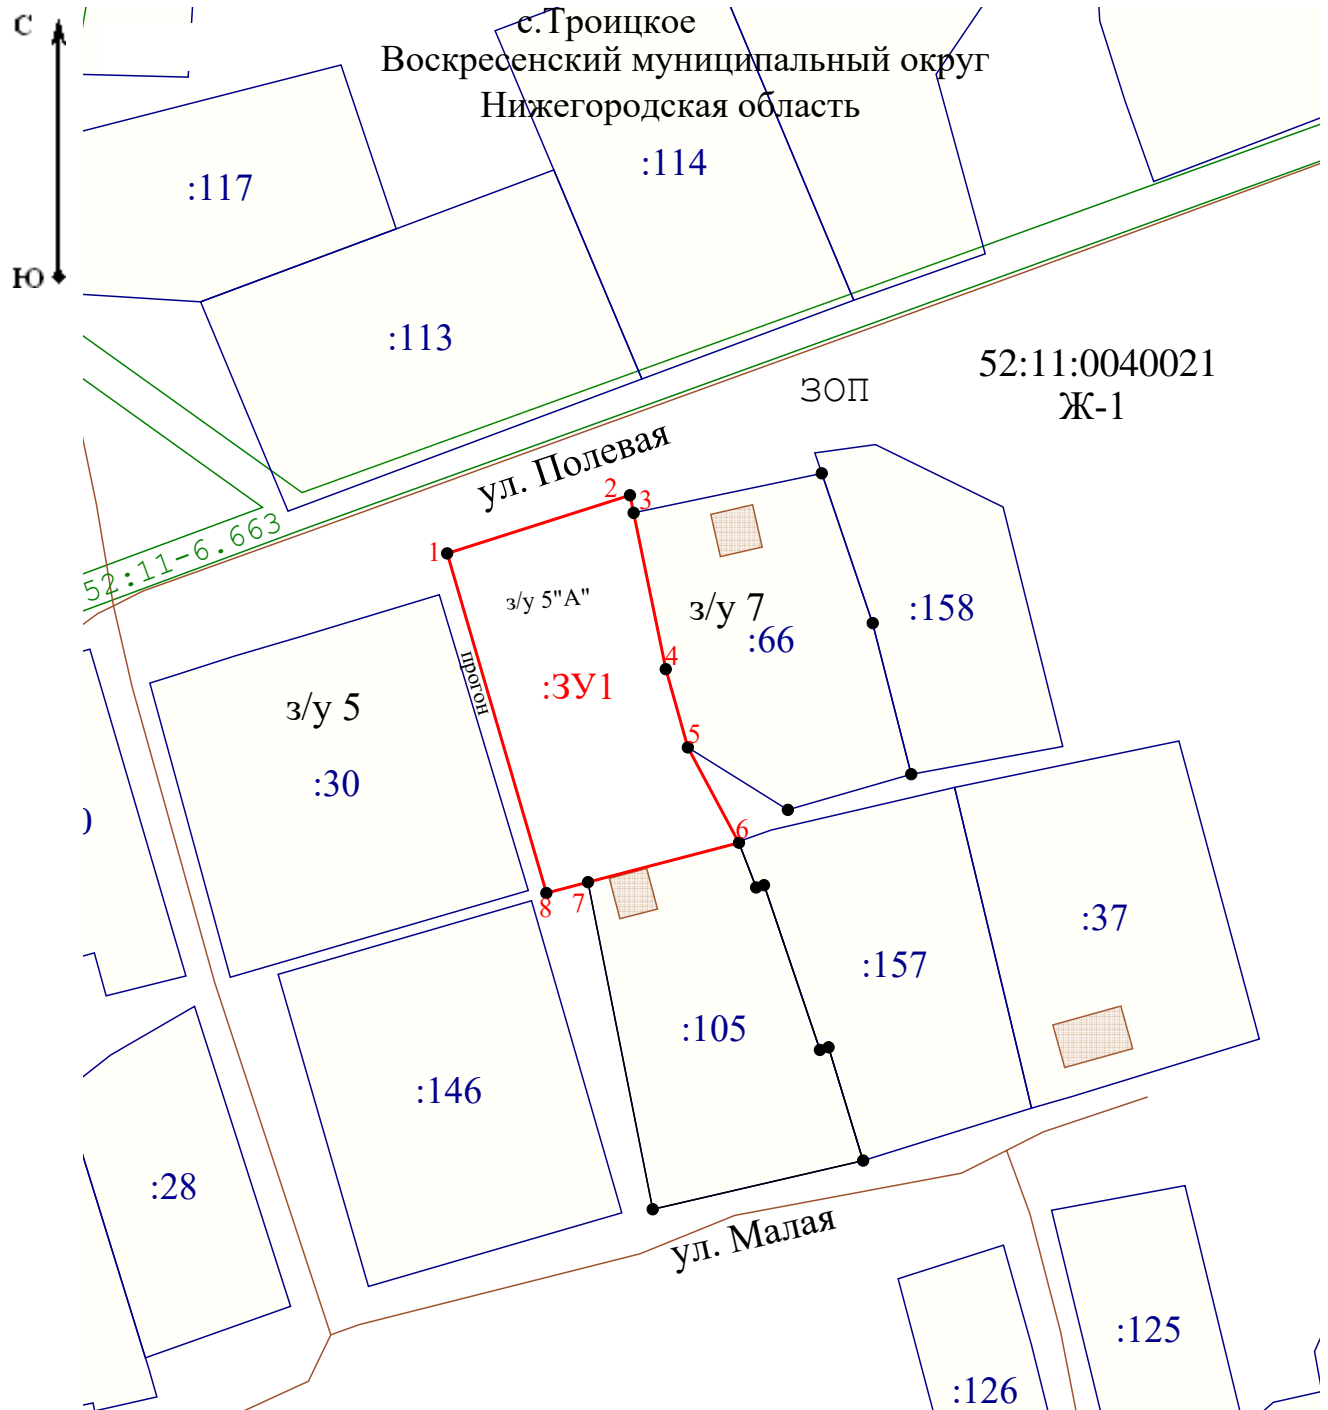

Масштаб 1:1000

Условные обозначения:

- Характерная точка границы, сведения о которой позволяют однозначно определить ее положение на местности
- Существующая часть границы, имеющиеся в ЕГРН сведения о которой достаточны для определения ее местоположения
- Вновь образованная часть границы, сведения о которой достаточны для определения ее местоположения

:3У1 - Обозначение образуемого участка

ЗОП - Земли общего пользования

52:11-6.663 - Зона с особыми условиями использования территории

