


Утверждена

(наименование документа об утверждении, включая наименования органов государственной власти или органов местного самоуправления, принявших решение об утверждении схемы или подписавших соглашение о перераспределении земельных участков)
от _____ № _____

Схема расположения земельного участка или земельных участков на кадастровом плане территории

Условный номер земельного участка – 52:11:0150012:3У1		
Площадь земельного участка 597 м ²		
Обозначение характерных точек границ	Координаты, м	
	X	Y
1	556980,86	2298519,60
2	556989,89	2298532,62
3	556960,19	2298550,37
4	556952,82	2298554,78
5	556949,73	2298548,02
6	556942,55	2298535,06
7	556949,84	2298542,62
8	556972,93	2298525,23

Схема расположения земельных участков

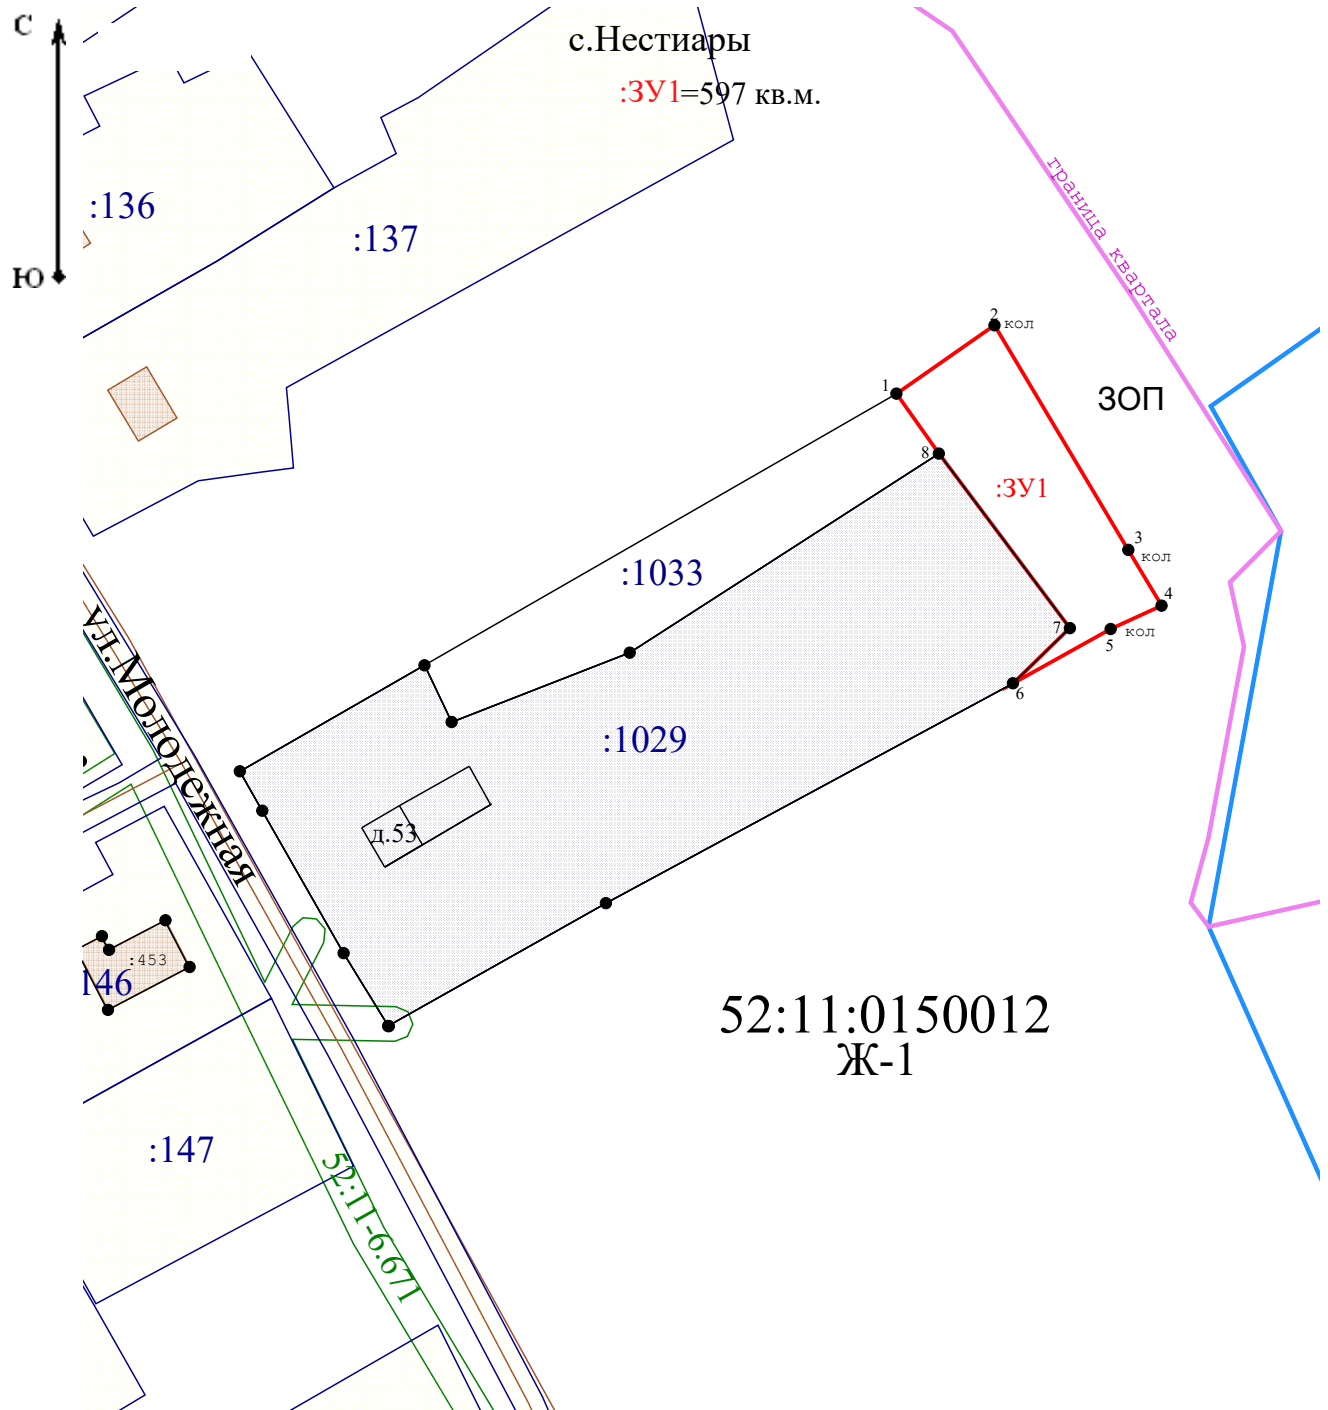

Масштаб 1:1000

Условные обозначения:

- - Характерная точка границы, сведения о которой позволяют однозначно определить ее положение на местности
- - Существующая часть границы, имеющиеся в ЕГРН сведения о которой достаточны для определения ее местоположения
- - Вновь образованная часть границы, сведения о которой достаточны для определения ее местоположения

:ЗУ1 - Обозначение образуемого участка

ЗОН - Земли общего пользования

52:11-6.671 - Зона с особыми условиями использования территории

