


Схема расположения земельных участков

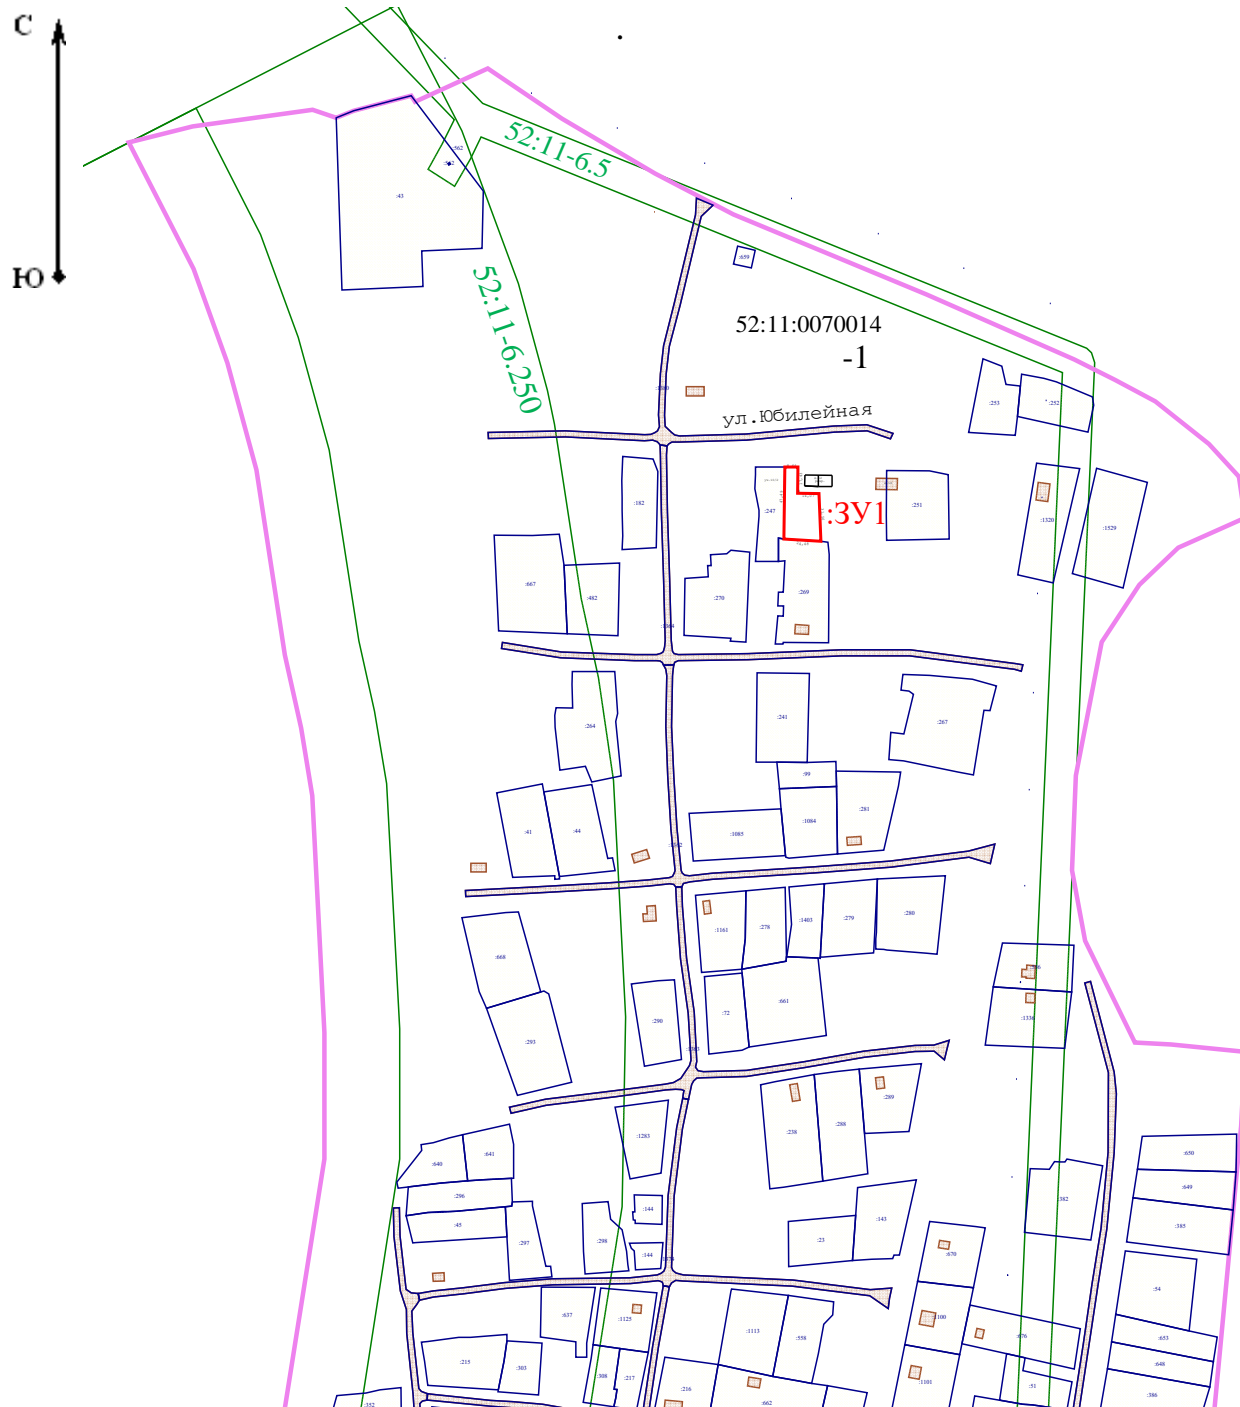

1:5000

Условные обозначения:

- - Характерная точка границы, сведения о которой позволяют однозначно определить ее положение на местности
- - Существующая часть границы, имеющиеся в ЕГРН сведения о которой достаточны для определения ее местоположения
- - Вновь образованная часть границы, сведения о которой достаточны для определения ее местоположения
- :3У1 - Обозначение образуемого участка
- 30П - Земли общего пользования
- 52:11-6 - Зона с особыми условиями использования территории